


SMIPEP

Syndicat Mixte de Production d'eau potable du sud Haute-Marne Schéma du réseau d'Eau Potable

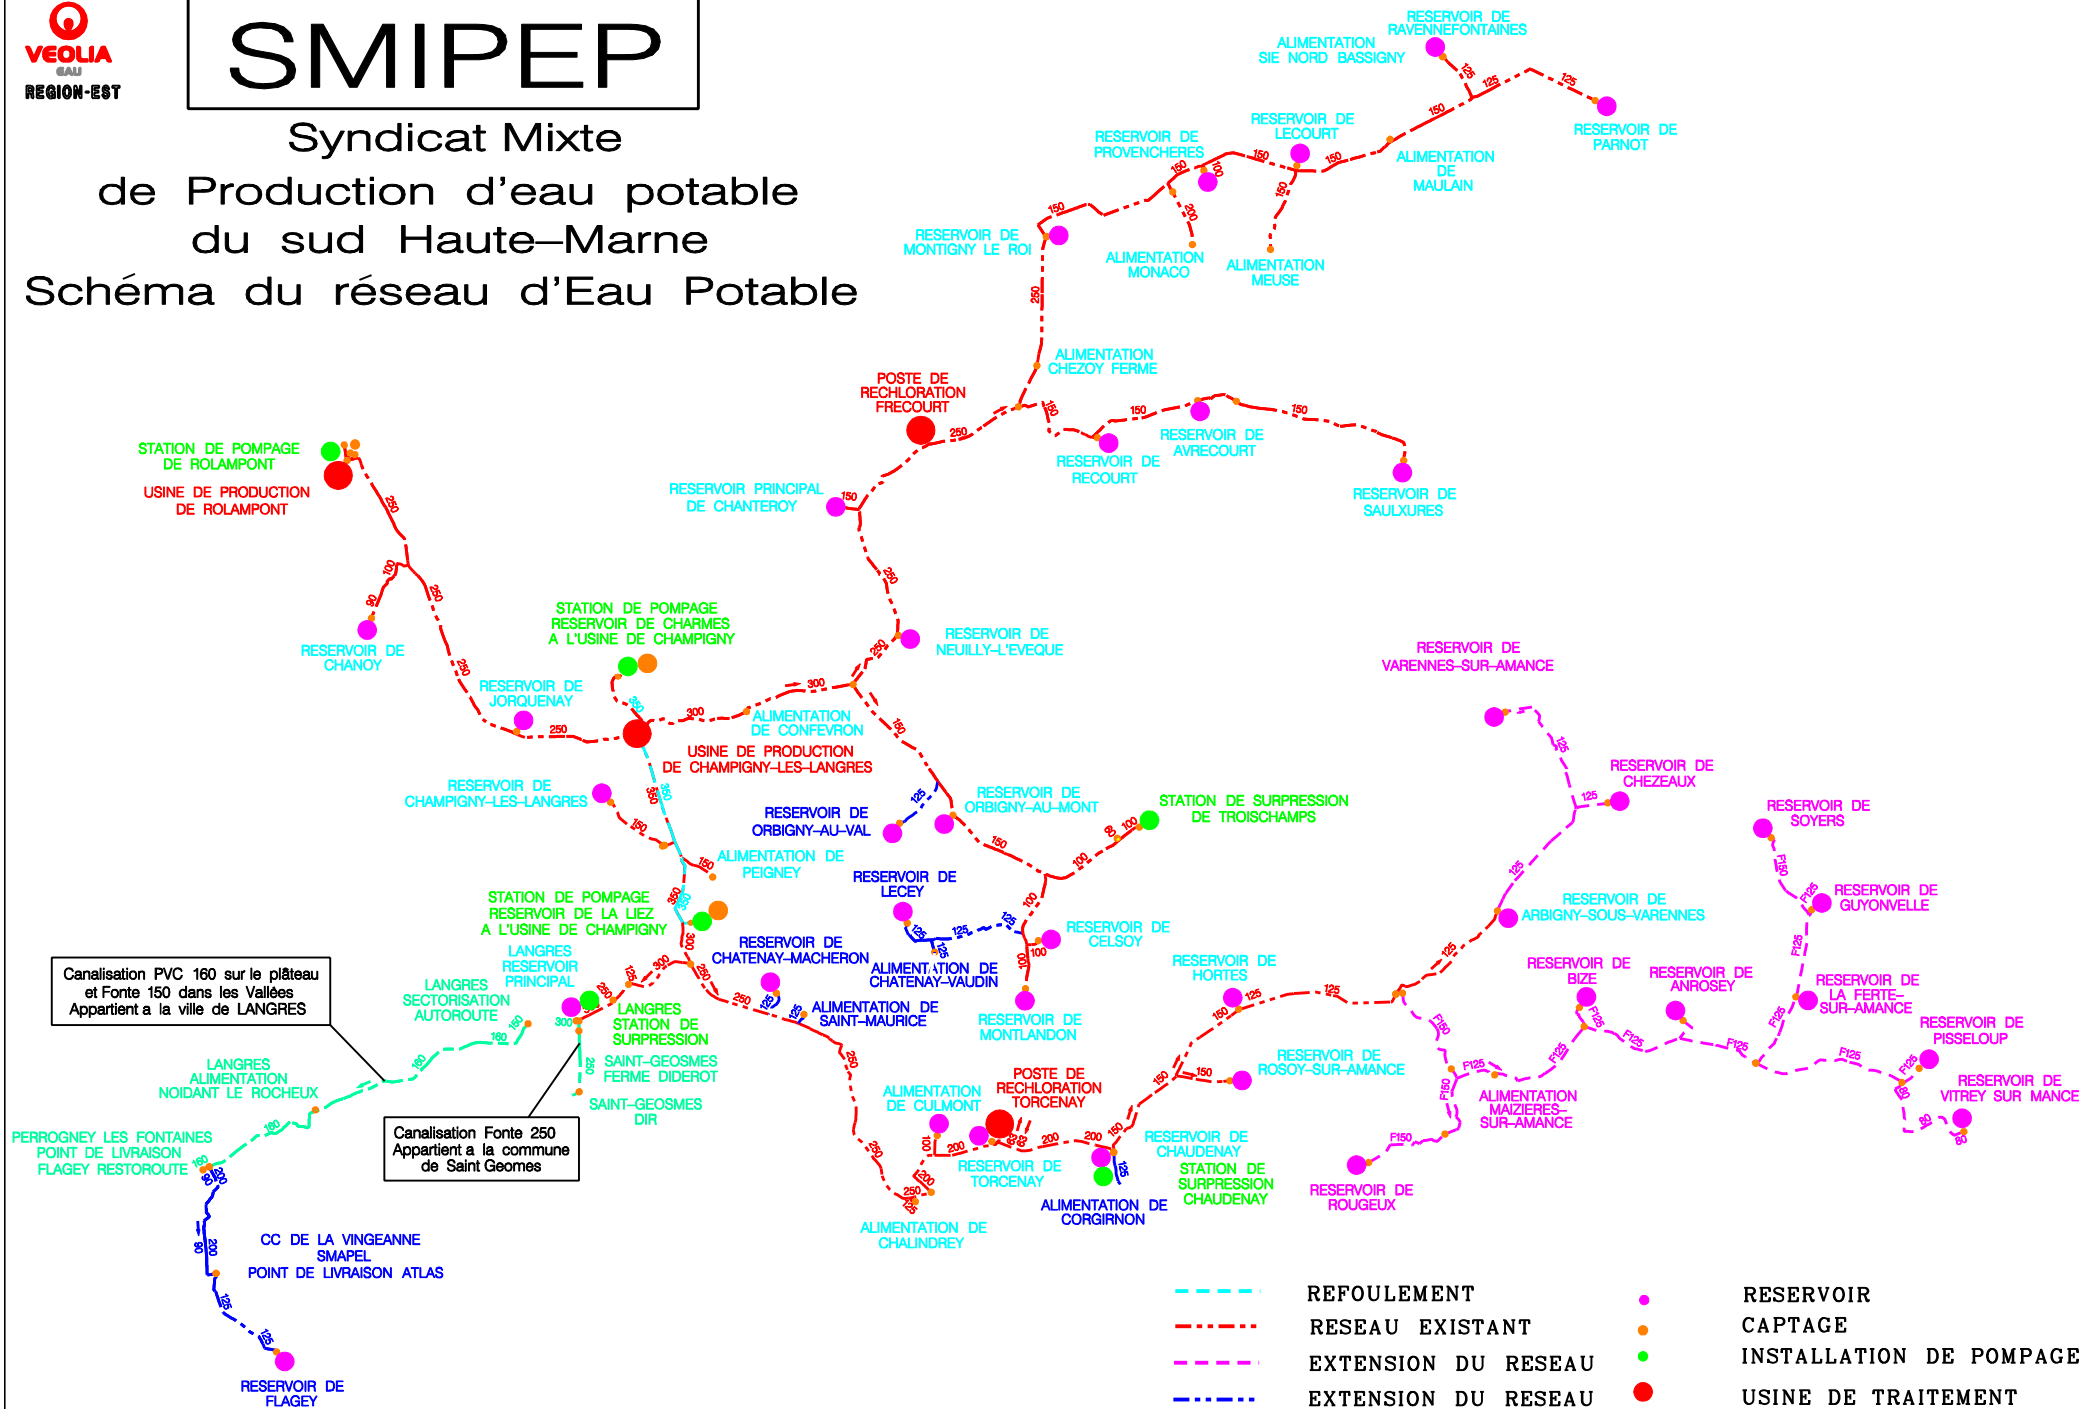

- | | | | |
|--|---------------------|--|-------------------------|
| | REFOULEMENT | | RESERVOIR |
| | RESEAU EXISTANT | | CAPTAGE |
| | EXTENSION DU RESEAU | | INSTALLATION DE POMPAGE |
| | EXTENSION DU RESEAU | | USINE DE TRAITEMENT |